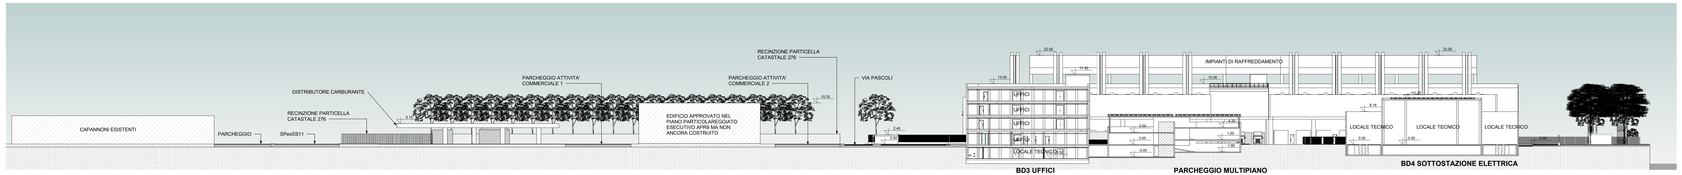

Sezione N-S DC1_Estesa

1 : 350

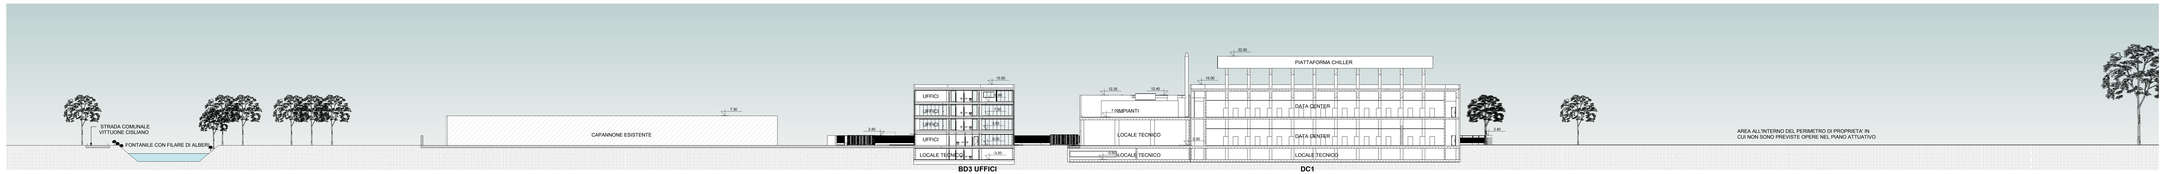

Sezione E-O - BD3 Uffici E DC1_Estesa

1 : 350

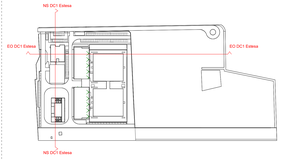

Il presente elaborato è valido solo in coordinamento con tutte le altre discipline specialistiche con le quali deve essere verificata la conformità. Tutte le misure ed eventuali variazioni rispetto al presente elaborato devono essere verificate in cantiere. This plan only valid in connection & coordination with the plans of all other Specialist disciplines, and must be checked for conformity with these plans. Deviations in dimensions must be clarified with the site management.

CLIENT / COMMITTENTE:

Data4
SMART & SCALABLE DATA CENTERS

Progetto / Project:
DATA CENTER MIL01 VITTUONE

Location / Indirizzo progetto:
Via Giovanni Pascoli Vittuone (MI)

DESIGN TEAM / TEAM DI PROGETTO

CONSULTING DESIGNER / PROGETTISTA
Arch. Daniele De Bellis
Ordine degli Architetti Pianificatori Paesaggisti e Conservatori della Provincia di Belluno n° 438 - DBA PRO. S.P.A.
Direttore Tecnico: Daniele De Bellis
Responsabile Tecnico: Architetto
Progettista: Architetto

STRUCTURAL DESIGN / PROGETTO STRUTTURE
ing. Diego Sevolla
DBA PRO. S.p.A.
Viale G. G. Felissent 200, Vittoria (TV)

MEP DESIGN / PROGETTO IMP. MECCANICO ED ELETTRICO
ing. Sasha Busetti
DBA PRO. S.p.A.
Via Natale Battaglia 10, Milano (MI)

CLIENT / COMMITTENTE
Thomas Candia De Colle
Data4 Lombardia S.p.A.
P.zza Eleonora Duse 2, 20122 Milano (MI)

COORDINATION / COORDINAMENTO
PM / Gianluca Bonadeo
BIM Manager / Ing. Sala
BIM Coordinator / Ar. Sciarino

INTEGRATED DESIGN / PROGETTAZIONE COORDINATA

DBA PRO.
A DBA GROUP COMPANY
Azienda certificata ISO 9001:2015
RINA n.5823/01/S IQNet n.IT-10010
Sede Legale: Via Giovanni Pascoli, 31 - 31029 Vittorio Veneto (TV)
Sede Operativa: Via Giovanni Pascoli, 31 - 31029 Vittorio Veneto (TV)
tel. +39 0438 560201 - info@dbapro.eu

COMMESSA	FASE PROGETTO	DISCIPLINA	TIPOLOGIA	NUMERO DISEGNO
13030003	PD0	ARC	DIS	42

NOTES / NOTE:

REV.	DESCRIZIONE / DESCRIPTION	DATA / DATE
A0	Consegna piano attuativo	30/11/2020
A1	Consegna piano attuativo	30/04/2021
A2	Consegna piano attuativo	30/09/2021
B0	REVISIONE DESCRITTIVA - TECNICHE DI REDIGIMI	15/10/2021

Client / Committente: Data4 Lombardia S.p.A. - P.zza Eleonora Duse 2, 20122 Milano (MI)

Oggetto / Object:
[MIL02] Campus di Vittuone
SEZIONI
NORD-SUD E EST-OVEST ESTESE

13030003
Scala / Scale: 1:200
Disegnato / Drawn by: S. Calzolari
Controllato / Checked by: A.Pratesi
Approvato / Approved by: D. De Bellis

FILE NAME / NOME FILE: 13030003PD0ARCDIS42R02

PROPERTY OF DBA PRO. S.p.A. NON UTILIZZABILE O RIPRODUCIBILE ANCHE IN PARTE, senza il consenso scritto DBA PRO. S.p.A. - DBA PRO. S.p.A. 